




Xarxa d'aigua potable

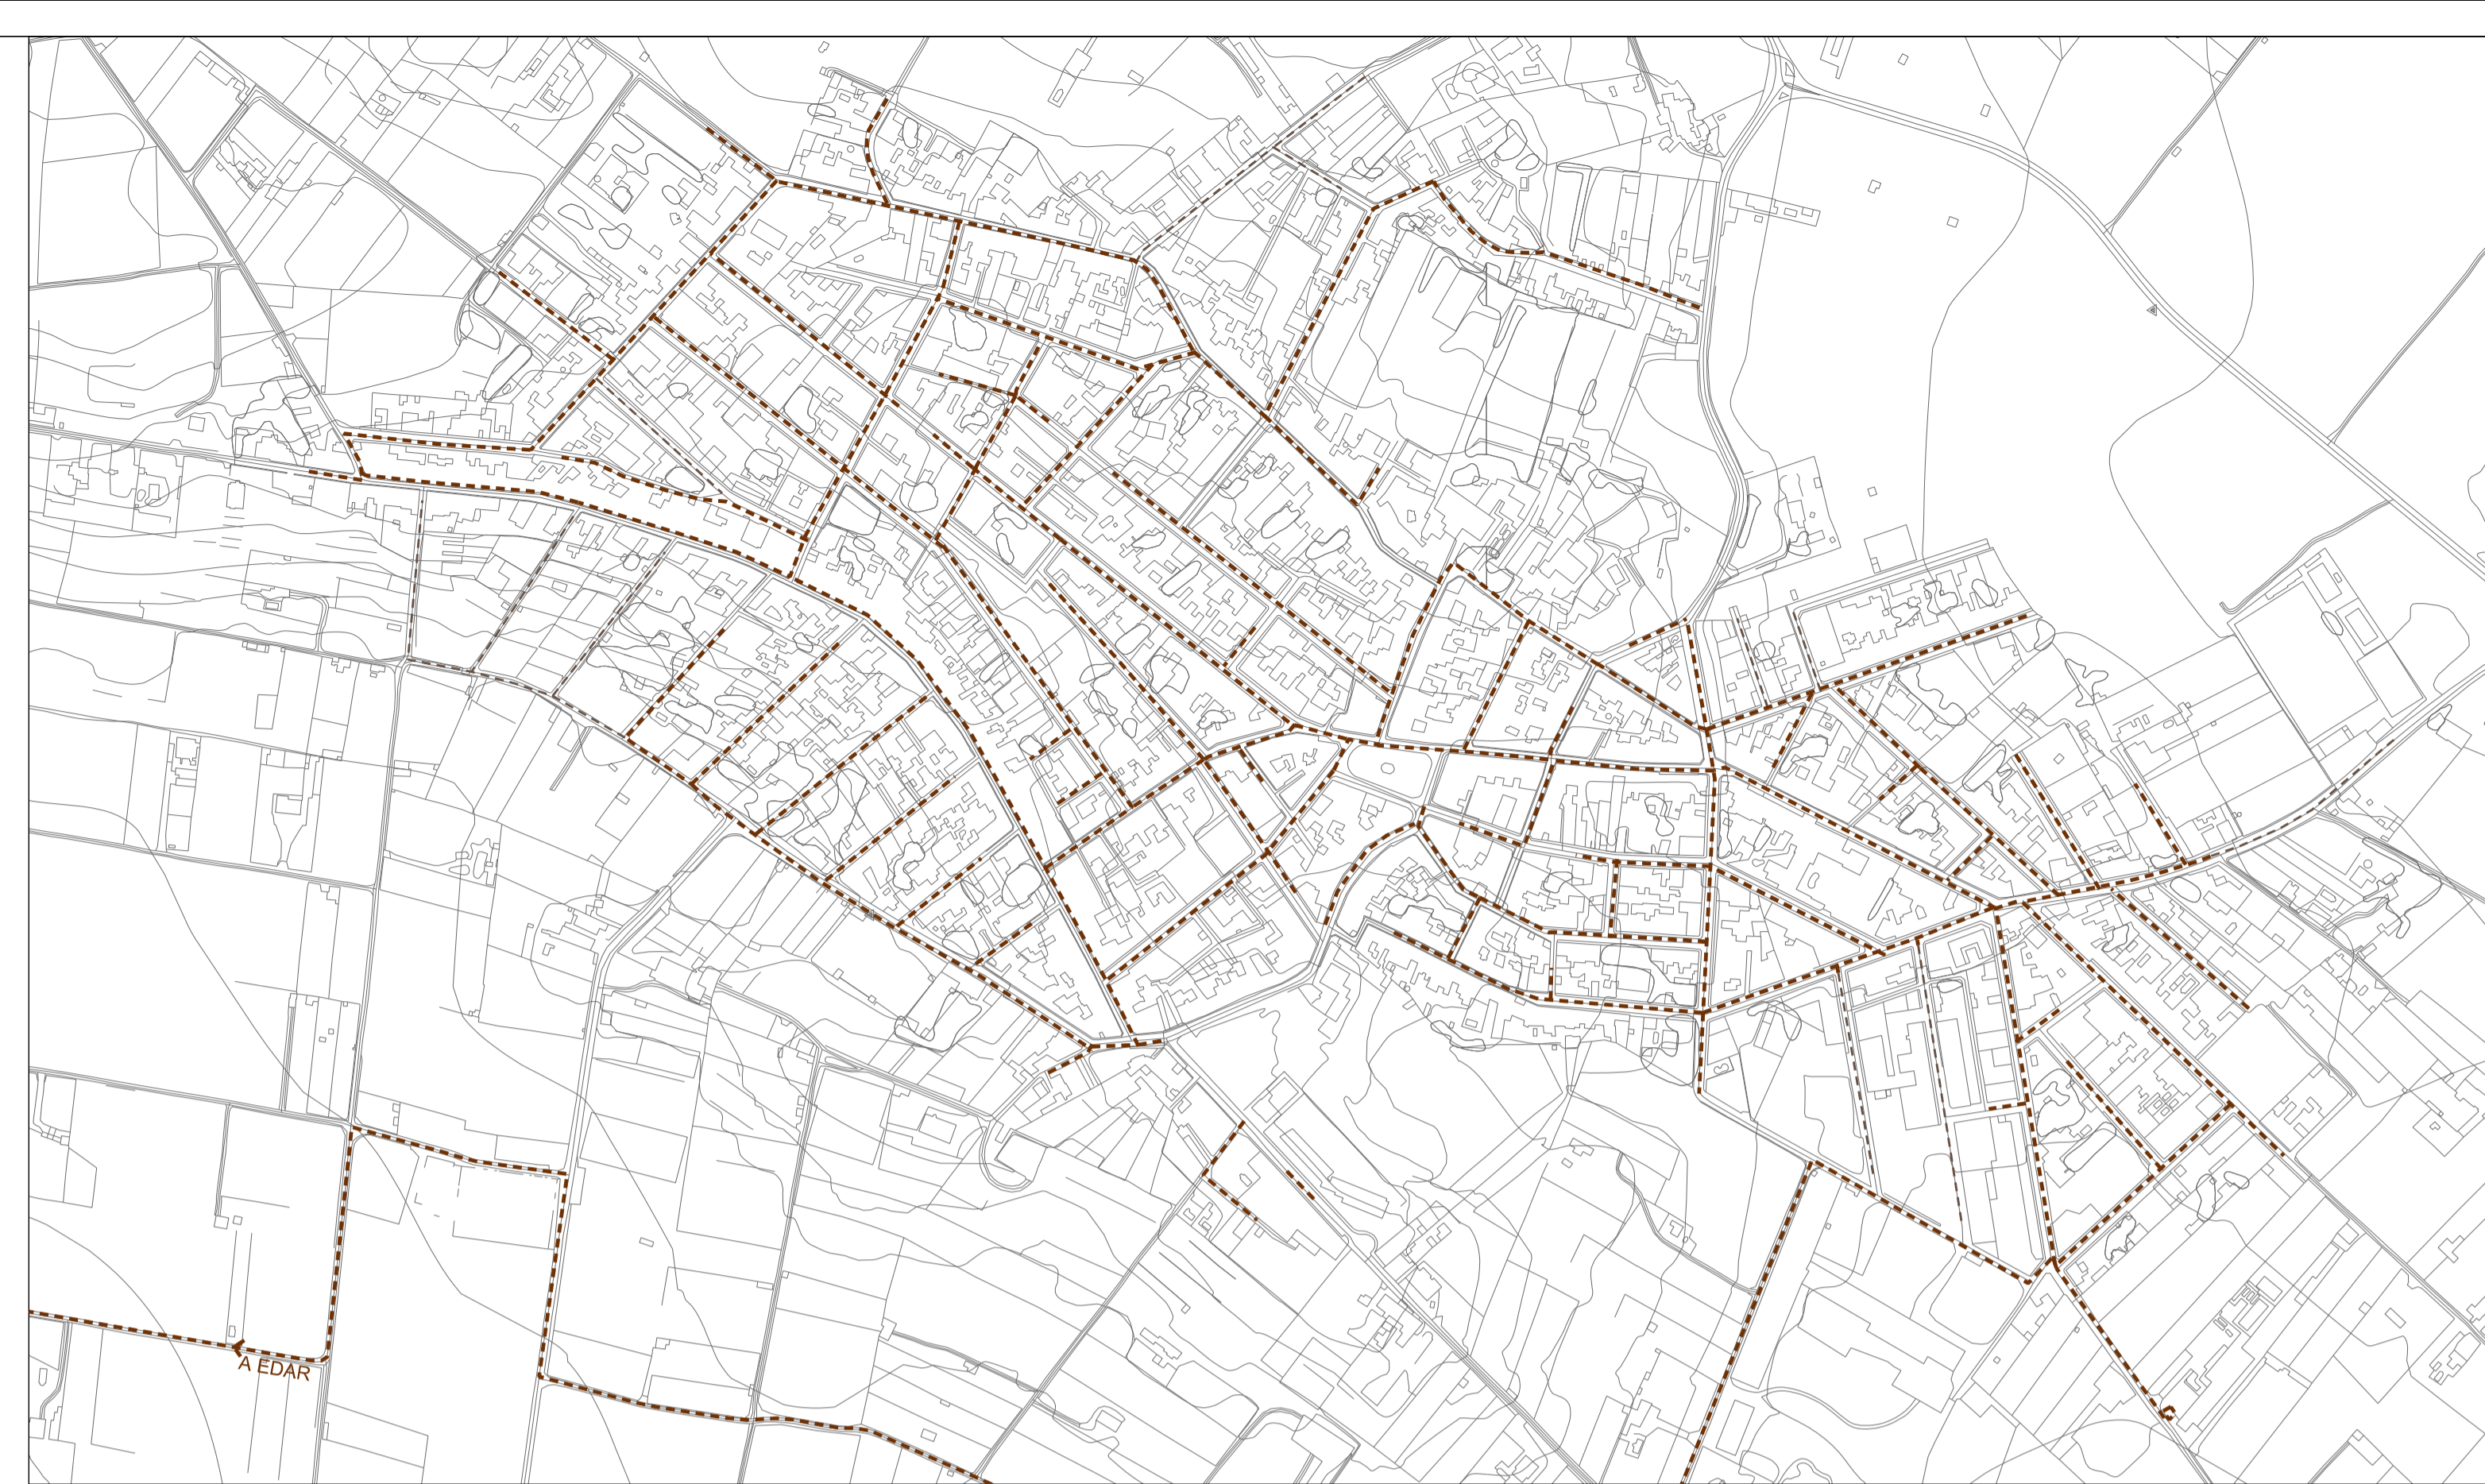

Xarxa de clavegueram

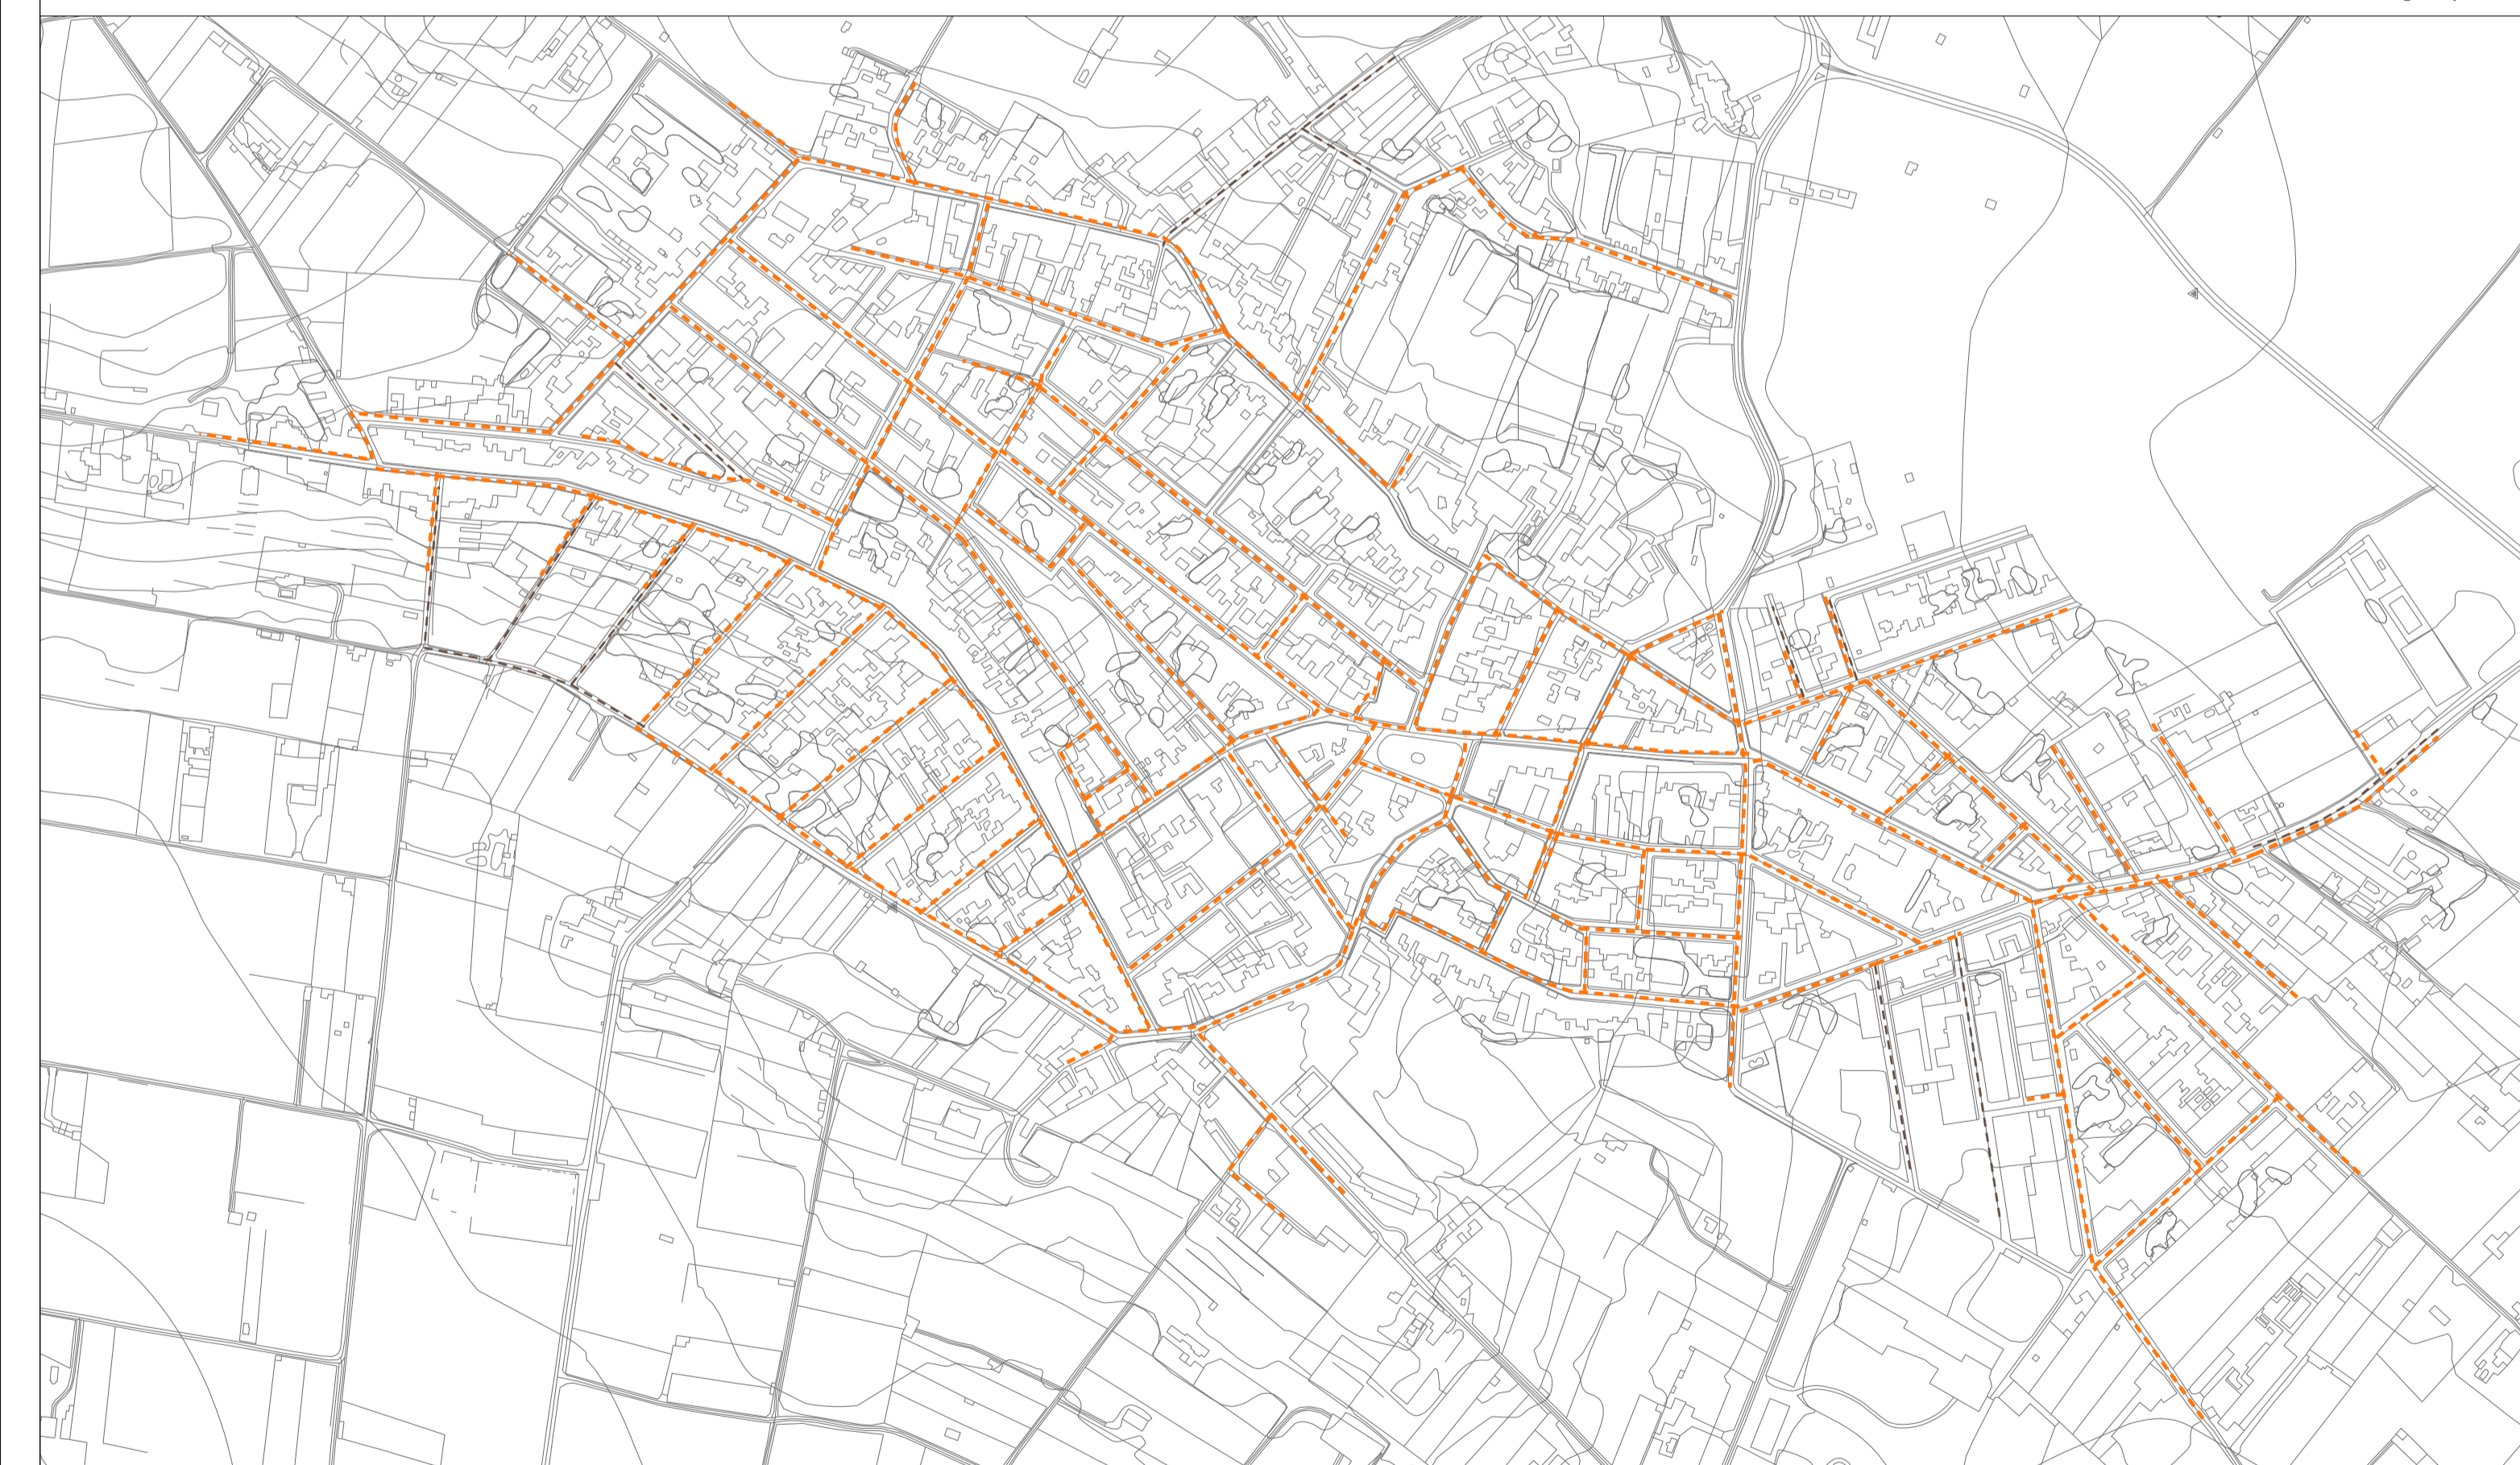

Enllumenat

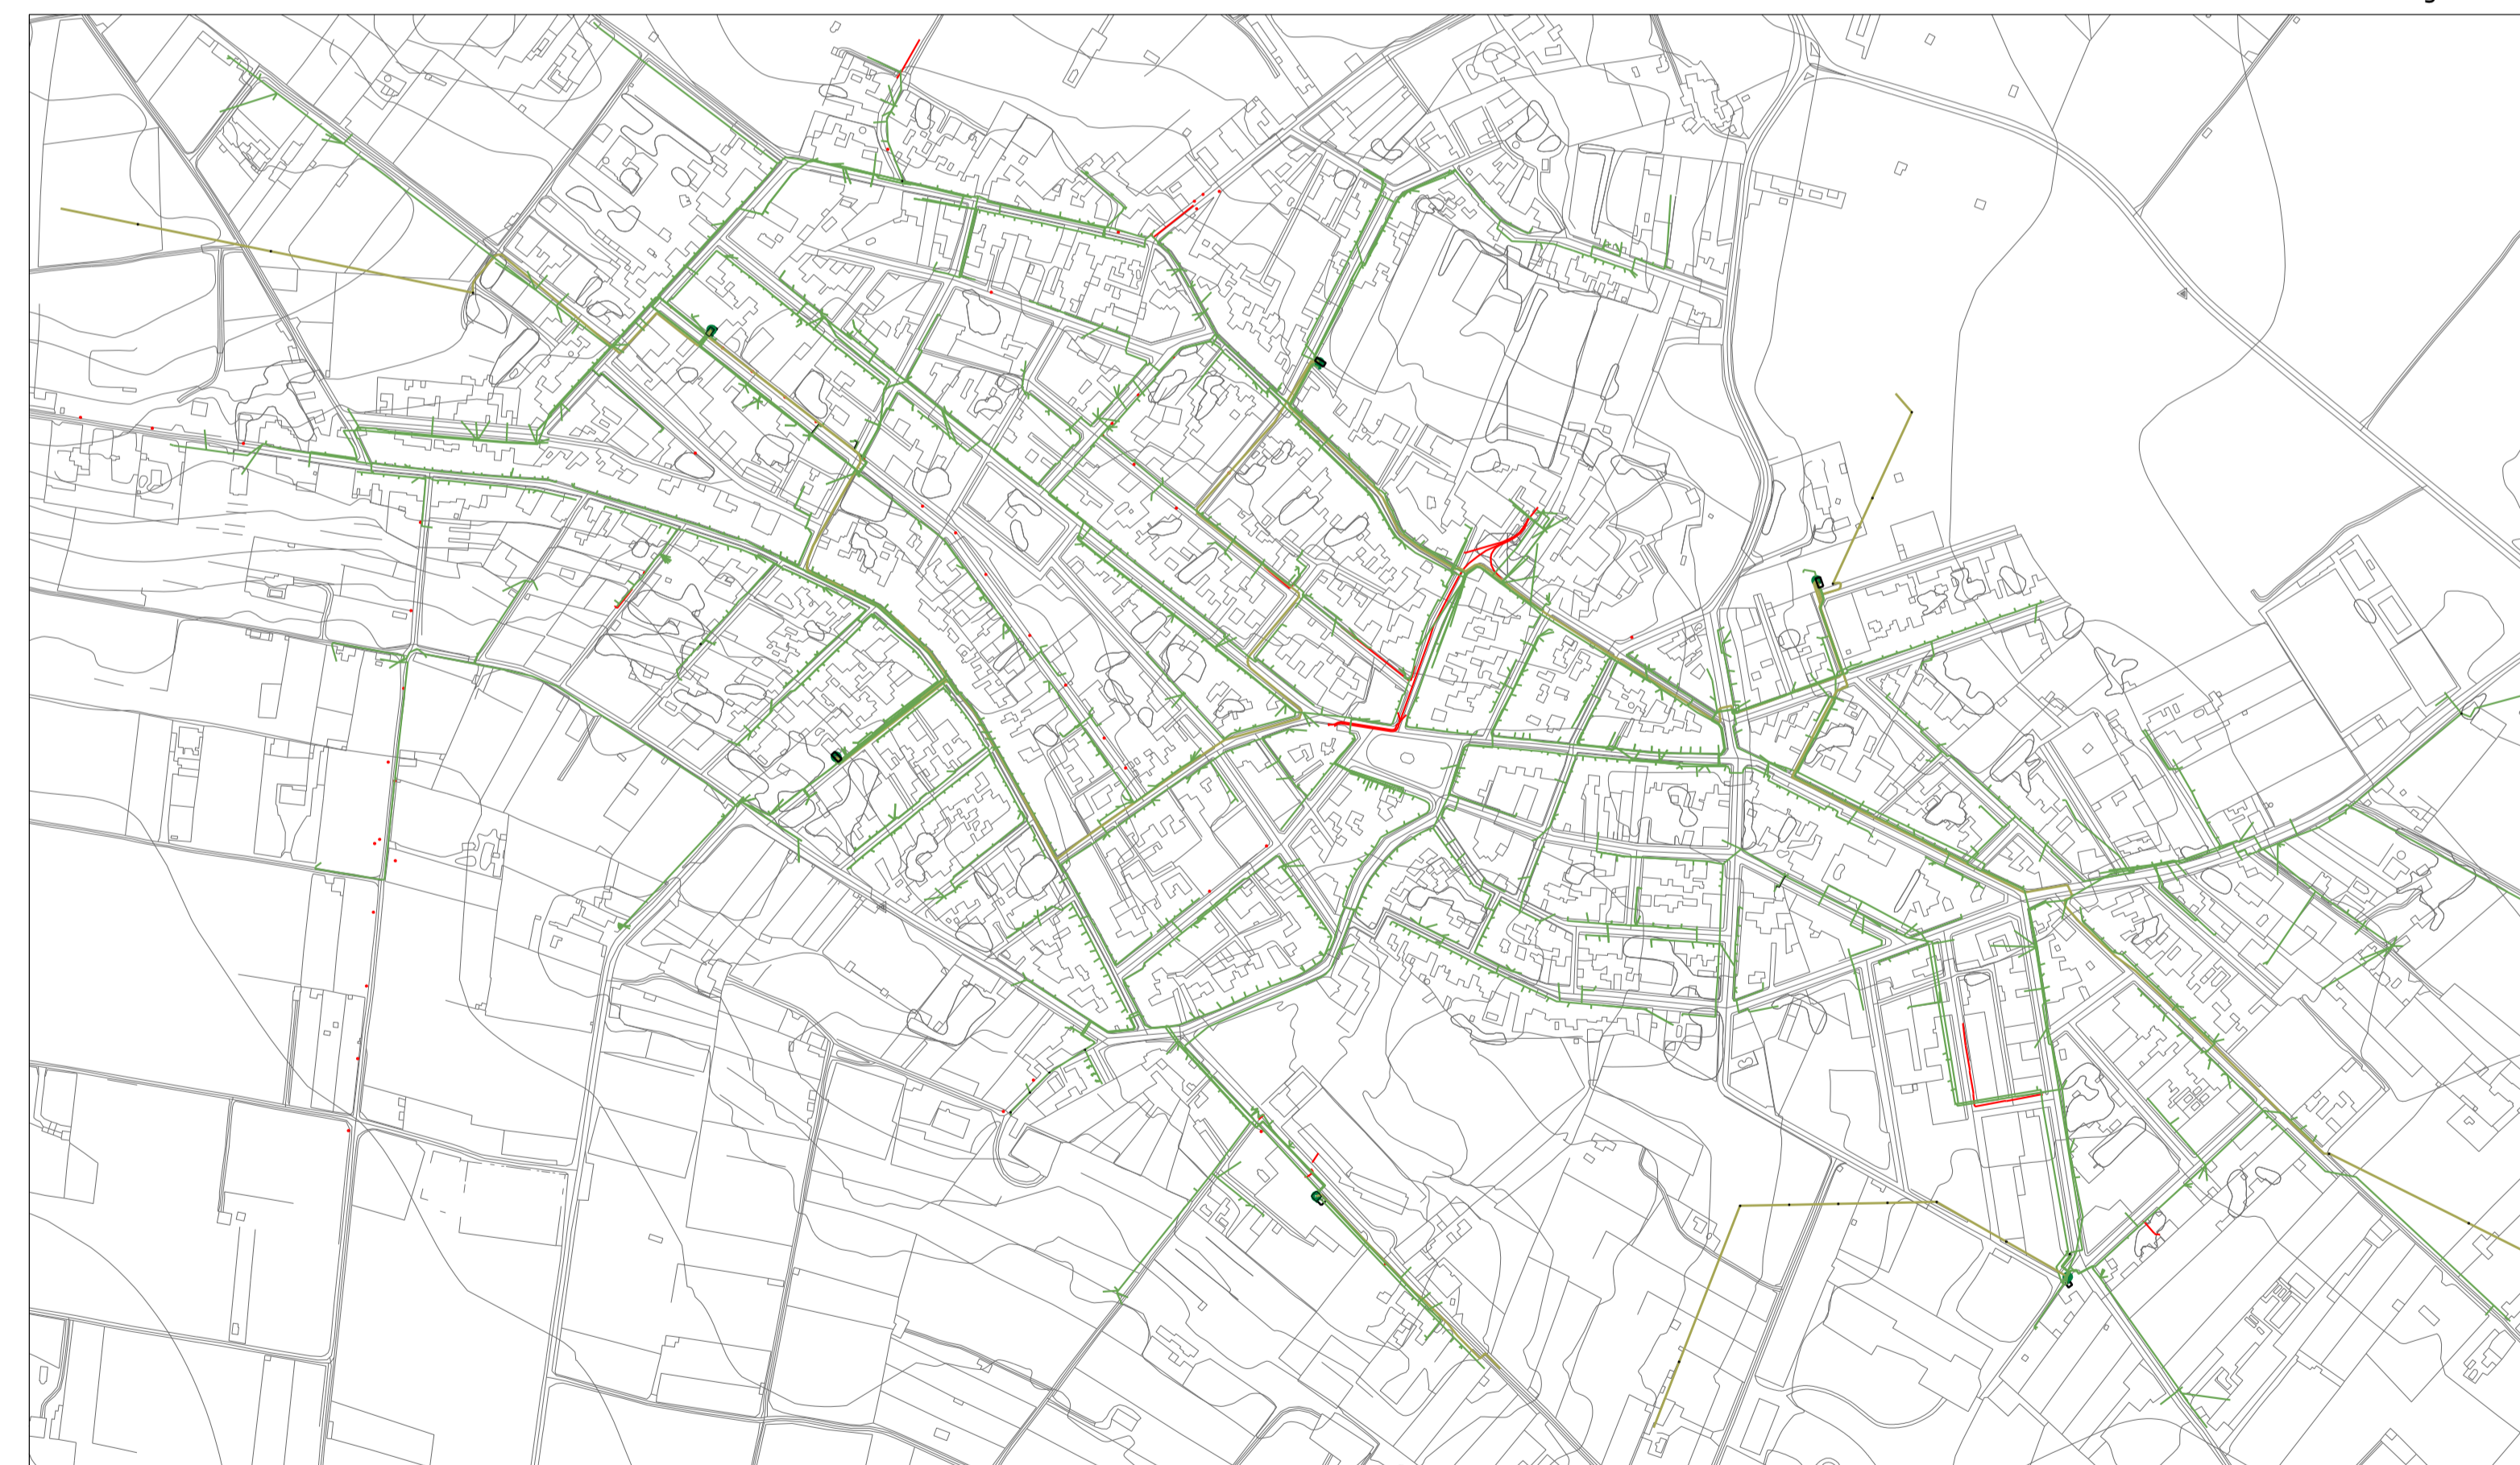


Xarxa elèctrica i telecomunicacions

± — Límit municipal

SERVEIS EXISTENTS

- - - Xarxa d'aigua potable
- Hidrant soterrat
- - - Xarxa de clavegueram
- - - Enllumenat
- XARXA ELÈCTRICA**
- Baixa tensió
- Mitja tensió
- ⊙ Centre de distribució
- ET Estació transformadora
- Telecomunicacions

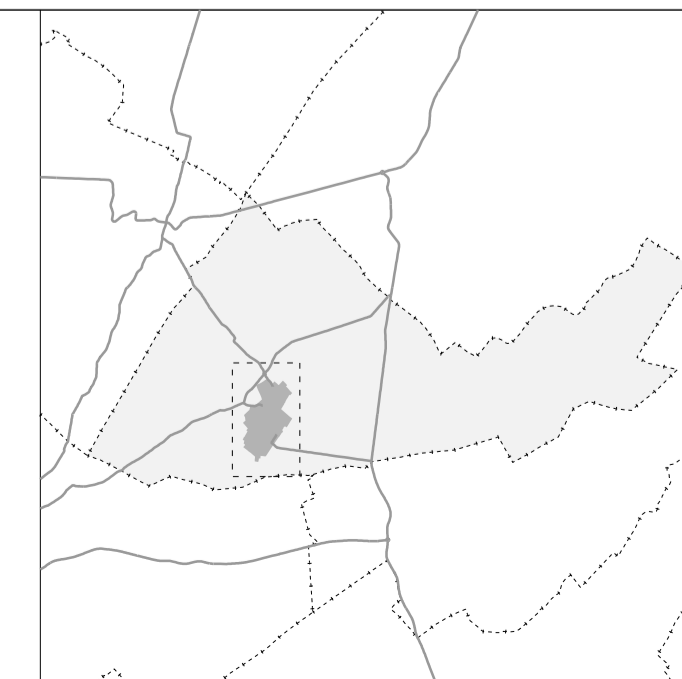

21/06d POD

PLA D'ORDENACIÓ DETALLADA DE MARIA DE LA SALUT

i.03

XARXES DE SERVEIS EXISTENTS

Font: Ajuntament de Maria de la Salut i HIDROBAL



DIN A1 E. 1/3.500  
DIN A3 E. 1/7.000



JUNY 2023  
Ferran Navarro Acebes, ARQUITECTE