


XARXA D'AIGUA POTABLE

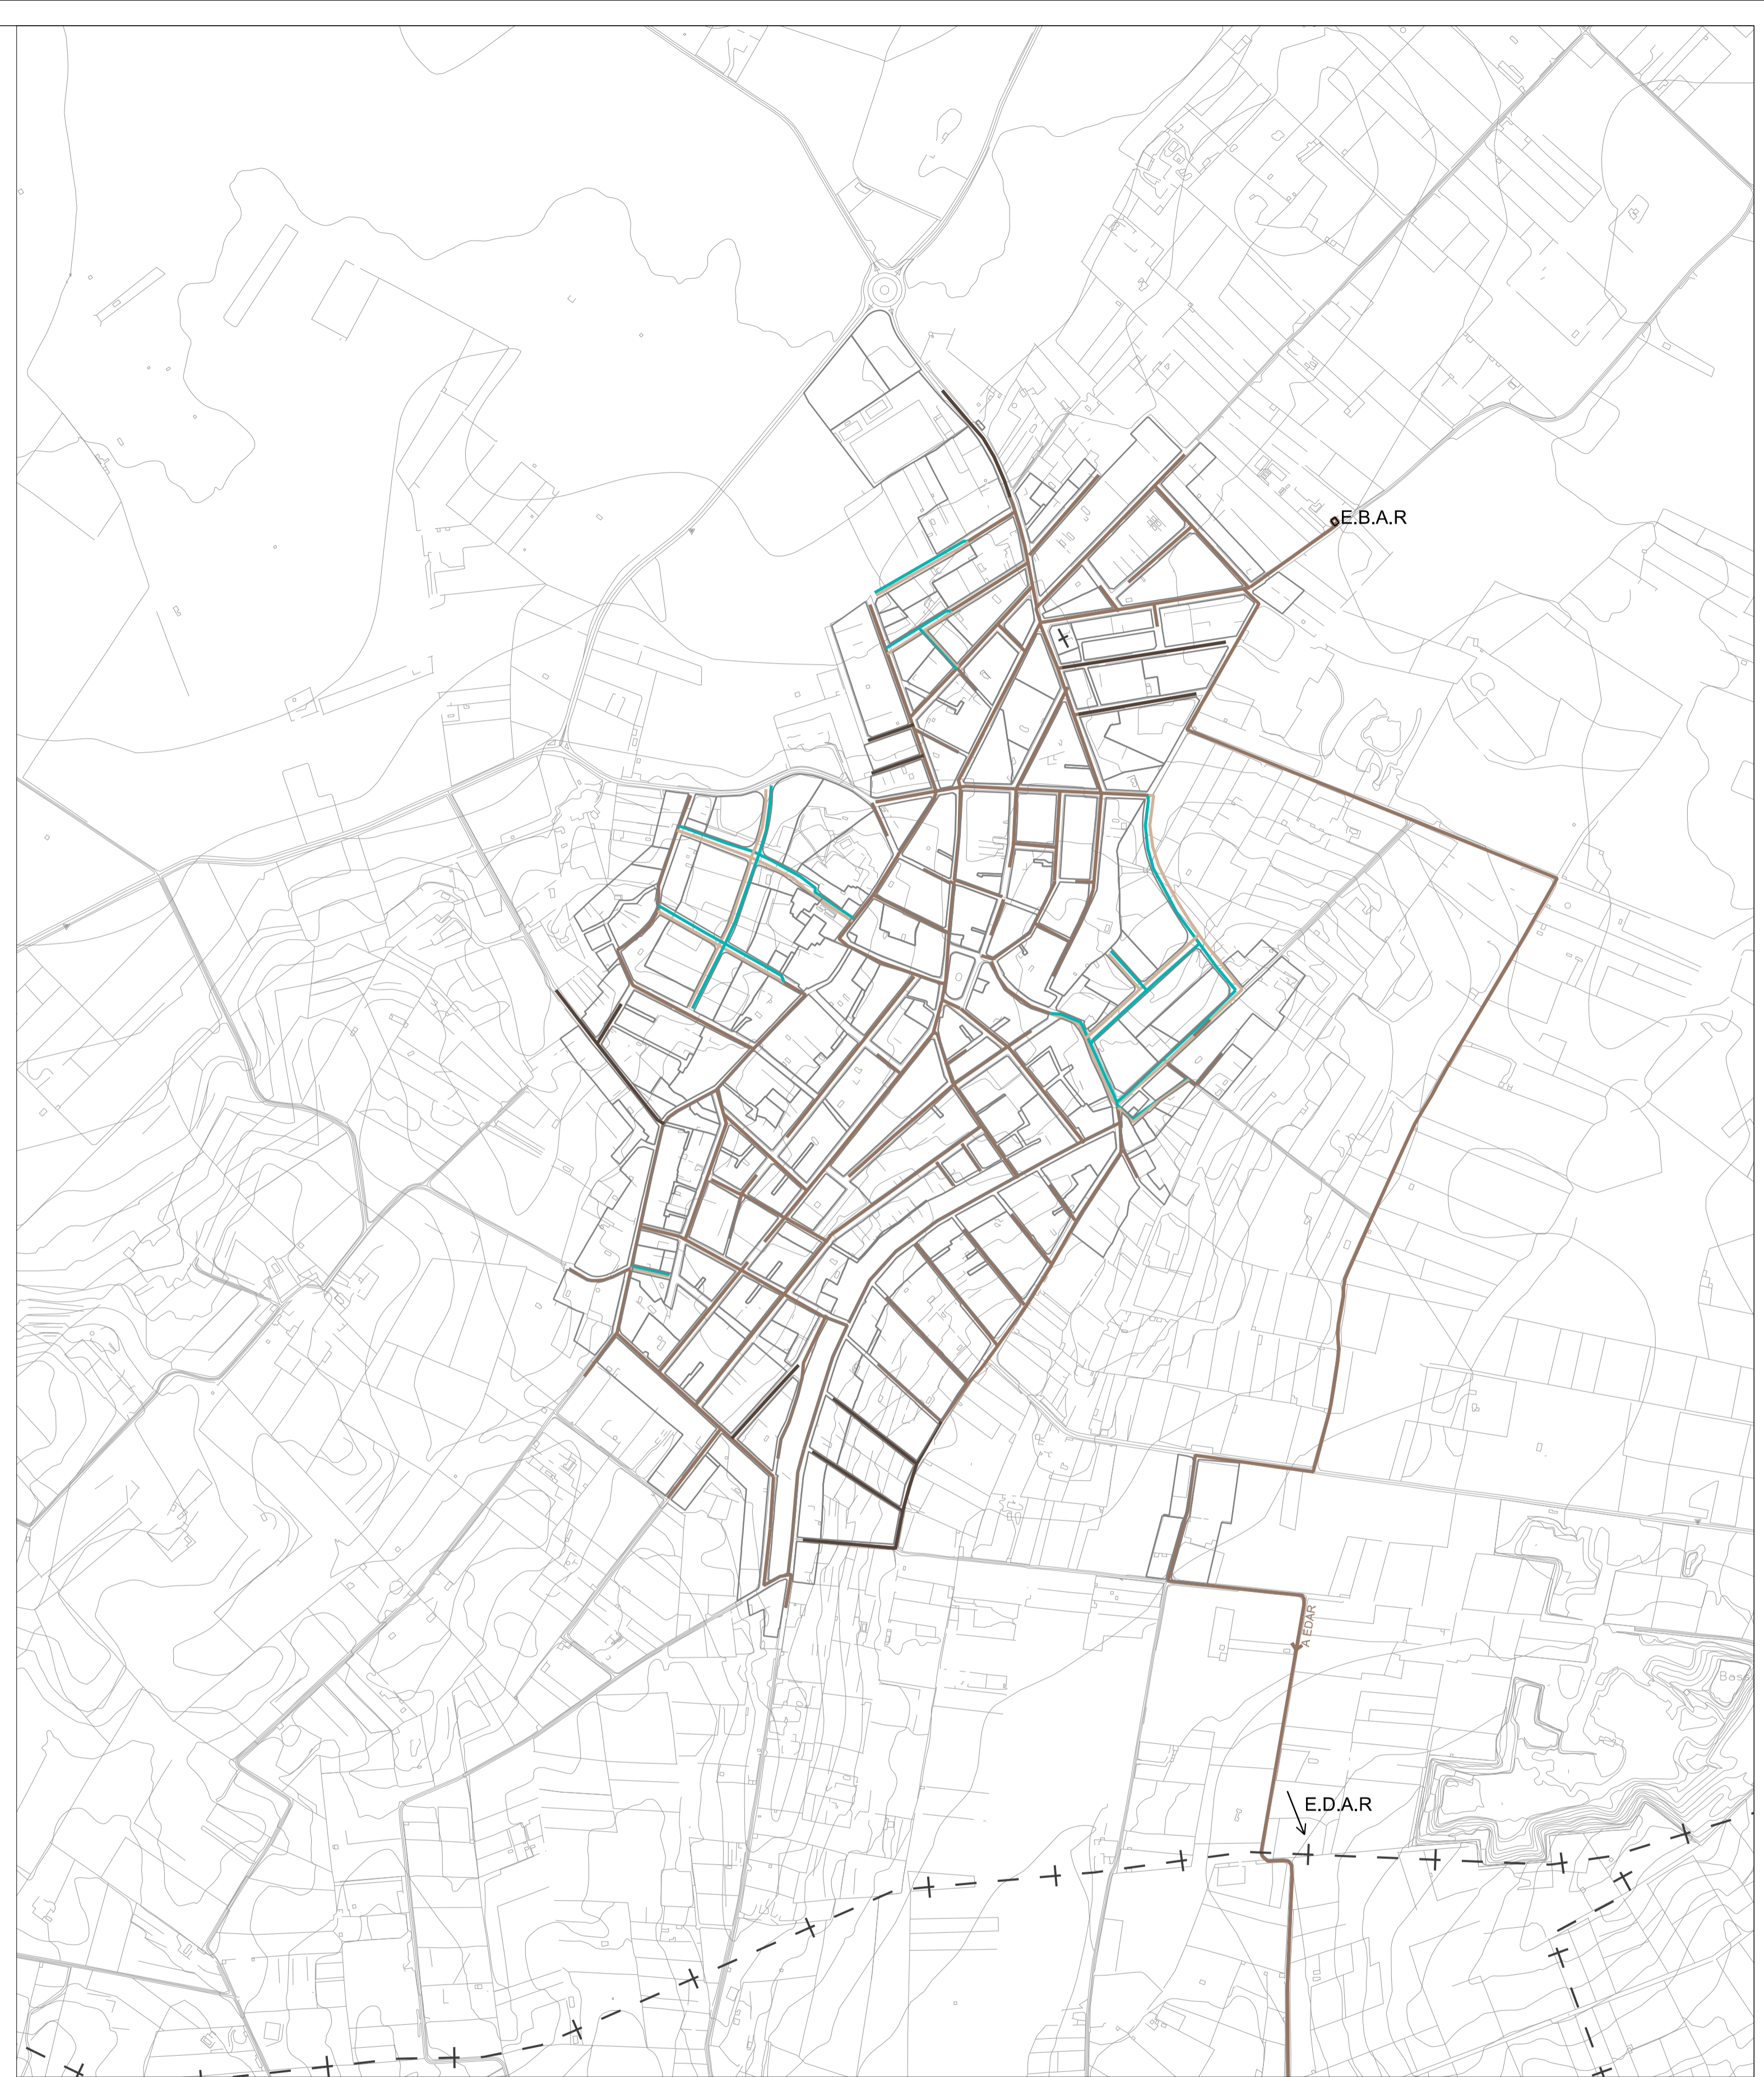

XARXA DE CLAVEGUERAM


— + — Limit municipal

Xarxa d'aigua potable

- Xarxa existent
- Xarxa proposada
- Hidrant soterrat
- Dipòsit
- Tap

Xarxa clavegueram

- Xarxa existent unitària
- Xarxa proposada unitària
- Xarxa proposada residuals
- Xarxa proposada pluvials
- E.B.A.R Estació de bombeig d'aigües residuals
- E.D.A.R Estació depuradora d'aigües residuals


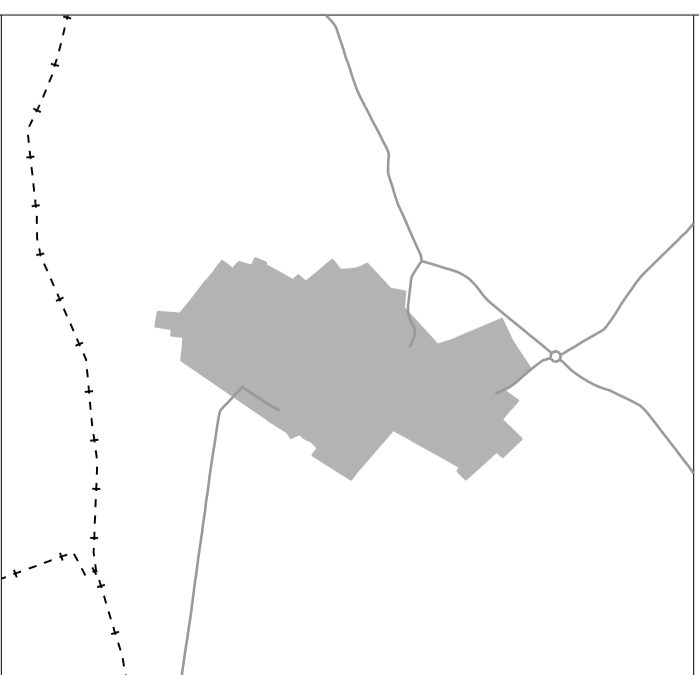


21/06d POD PLA D'ORDENACIÓ DETALLADA DE MARIA DE LA SALUT

d.05a XARXA DE SERVEIS PROPOSATS
AIGUA POTABLE I CLAVEGUERAM



DIN A1 E. 1/5.000
DIN A3 E. 1/10.000

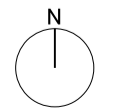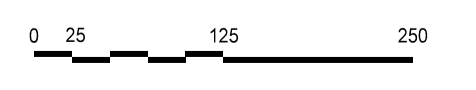

JULIOL 2023
Ferran Navarro Acebes, ARQUITECTE